



SR 9/I-95 EN LANTANA ROAD

Estudio del Desarrollo e Impacto Ambiental (PD&E)

Condado de Palm Beach, Florida

Número de Identificación Financiero: 413258-1-22-02

Número del Sistema de Gestión Eficiente para el Transporte (ETDM): 14338

Volumen 2 – Noviembre de 2019

ACERCA DEL ESTUDIO

El Departamento de Transporte de la Florida (FDOT), Distrito Cuatro, está llevando a cabo un estudio sobre el Entorno y el desarrollo del proyecto (PD&E, Project Development and Environment) para la carretera estatal (SR, State Road) 9/carretera interestatal 95 (I-95) en el intercambio en Lantana Road. El objetivo principal del proyecto es mejorar las operaciones del tráfico en general y la seguridad en el intercambio vial existente de SR 9/I-95 y Lantana Road, para lo cual se proporcionan mejoras que abordarán la congestión existente y atenderán las demandas futuras de viaje en el intercambio.

ALTERNATIVAS QUE SE CONSIDERARON

En el estudio se tomó en consideración tanto la posibilidad de no tomar medidas, como tres alternativas de construcción que proporcionan mejoras al intercambio vial y a algunas partes de Lantana Road.

Alternativa de no tomar medidas: En esta alternativa se propone no construir mejoras y sirve como línea de base para comparar las alternativas de construcción.

Alternativa de Construcción 1: Mantiene la configuración del intercambio urbano estrecho tipo diamante (TUDI, Tight Urban Diamond Interchange) e incluye las siguientes mejoras (vea la **Figura 1** en la página de atrás):

- Ampliar Lantana Road para proporcionar un carril adicional en ambas direcciones entre High Ridge Road y Andrew Redding Road.
- Proporcionar aceras de 6 pies y un carril de 7 pies para bicicletas a lo largo de Lantana Road.
- Proporcionar 3 carriles para girar a la derecha 2 carriles para girar a la izquierda en las rampas de salida de la carretera I-95.
- Proporcionar 2 carriles exclusivos para girar a la derecha y a la izquierda en las rampas de entrada de la carretera I-95.

Alternativa de Construcción 2: Convierte el intercambio existente en una configuración divergente tipo diamante (DDI, Diverging Diamond Interchange) y proporciona mejoras similares a las que ofrece la Alternativa de construcción 1 (vea la **Figura 2** en la página de atrás).

Alternativa de Construcción 3: Convierte el intercambio existente en una configuración tipo urbano de un solo punto (SPUI, Single Point Urban Interchange) y proporciona mejoras similares a las que ofrece la Alternativa de construcción 1 (vea la **Figura 3** en la página de atrás).

Las mejoras propuestas en las alternativas de construcción reducen la congestión dentro de los límites del proyecto y mejoran la seguridad y la evacuación de emergencia.


AMBIENTAL

La revisión ambiental, la asesoría y otras medidas requeridas por las leyes ambientales federales vigentes para este proyecto están siendo, o han sido, llevadas a cabo por el Departamento de Transporte de la Florida (FDOT) en virtud de 23 U.S.C. § 327 y un Memorando de entendimiento con fecha del 14 de diciembre de 2016, y formalizado por la Administración Federal de Carreteras (FHWA, Federal Highway Administration) y el FDOT.

¡PARTICIPE!

Visite el sitio web del estudio en www.fdot.gov/projects/95lantana.

Se actualizará regularmente para ofrecer la información más reciente del estudio. También puede solicitar que se le incluya en la lista de correo electrónico.

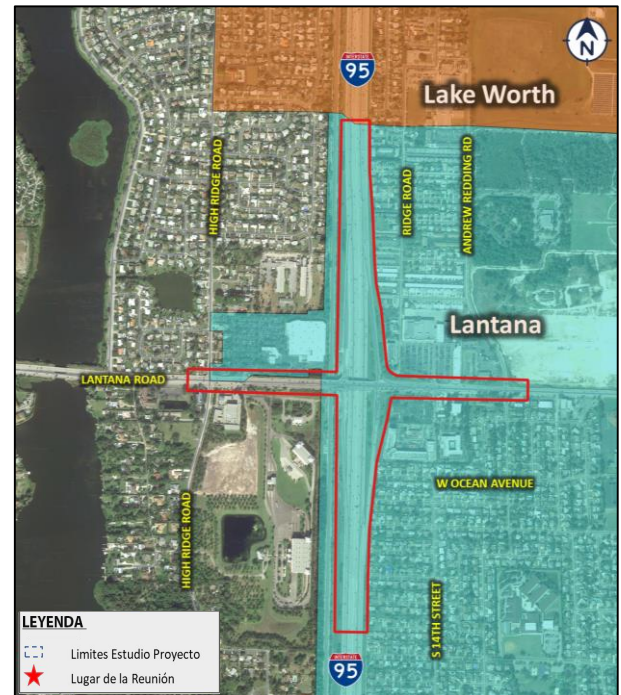

TALLER PÚBLICO SOBRE ALTERNATIVAS

Le invitamos al Taller público sobre alternativas en el que se presentarán las alternativas para mejorar el transporte. El taller sirve también como una oportunidad para recibir retroalimentación de residentes, negocios, funcionarios locales, agencias y actores principales.

Fecha: Miércoles, 13 de noviembre de 2019

Hora: 5:30 p.m. a 7:30 p.m.

Lugar: Lantana Road Branch Library
4020 Lantana Road
Lake Worth, FL 33462

Esta reunión está abierta a todo el público, sin tomar en cuenta raza, color, origen nacional, edad, sexo, religión, discapacidad o estado familiar.

INFORMACIÓN DE CONTACTO

Vandana Nagole P.E.

Gerente de Proyecto del FDOT

Departamento de Transporte de la Florida, Distrito Cuatro

3400 West Commercial Boulevard

Fort Lauderdale, FL 33309

Tel: (954) 777-4281

o la línea gratuita (866) 336-8435, ext. 4281

Correo electrónico: vandana.nagole@dot.state.fl.us



Figura 1: Alternativa de Construcción 1
Intercambio urbano estrecho tipo diamante (TUDI)

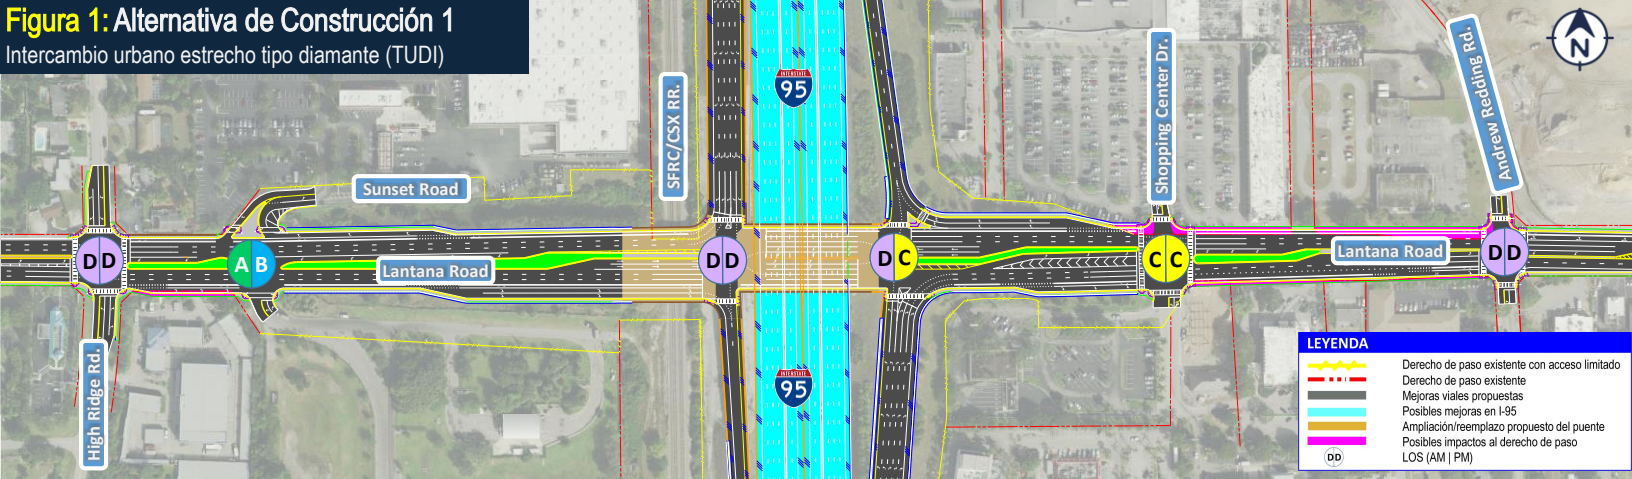


Figura 2: Alternativa de Construcción 2
Intercambio divergente tipo diamante (DDI)


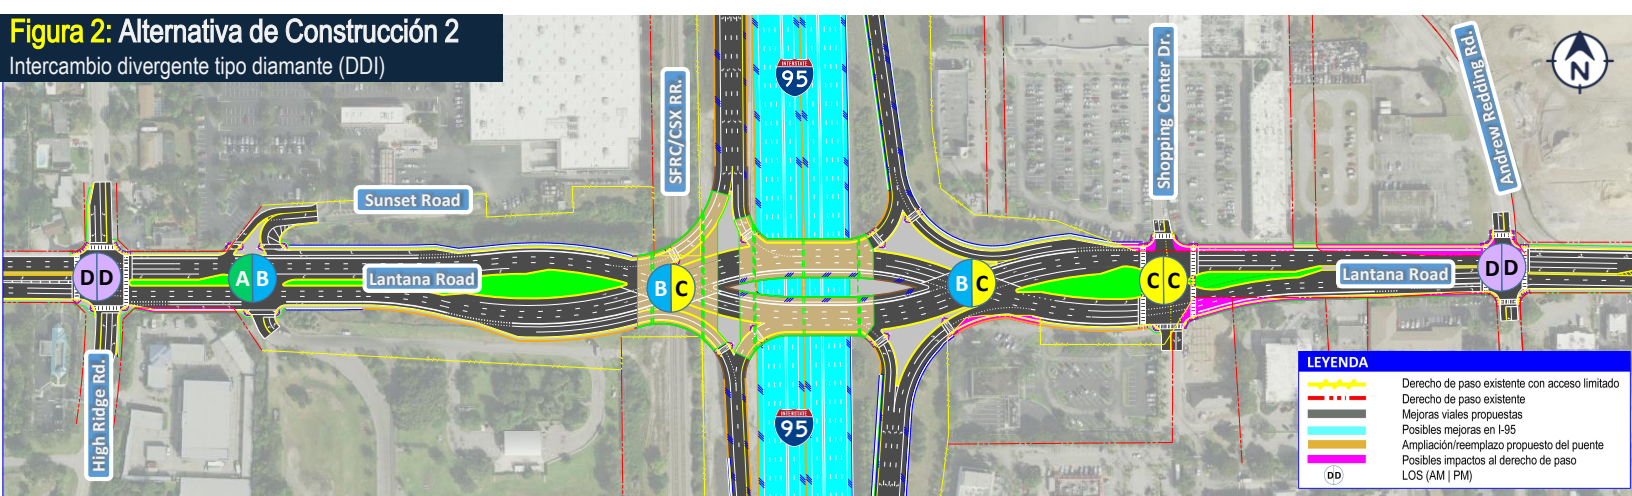


Figura 3: Alternativa de Construcción 3
Intercambio urbano de punto único (SPUI)



ETAPAS IMPORTANTES DEL PROYECTO

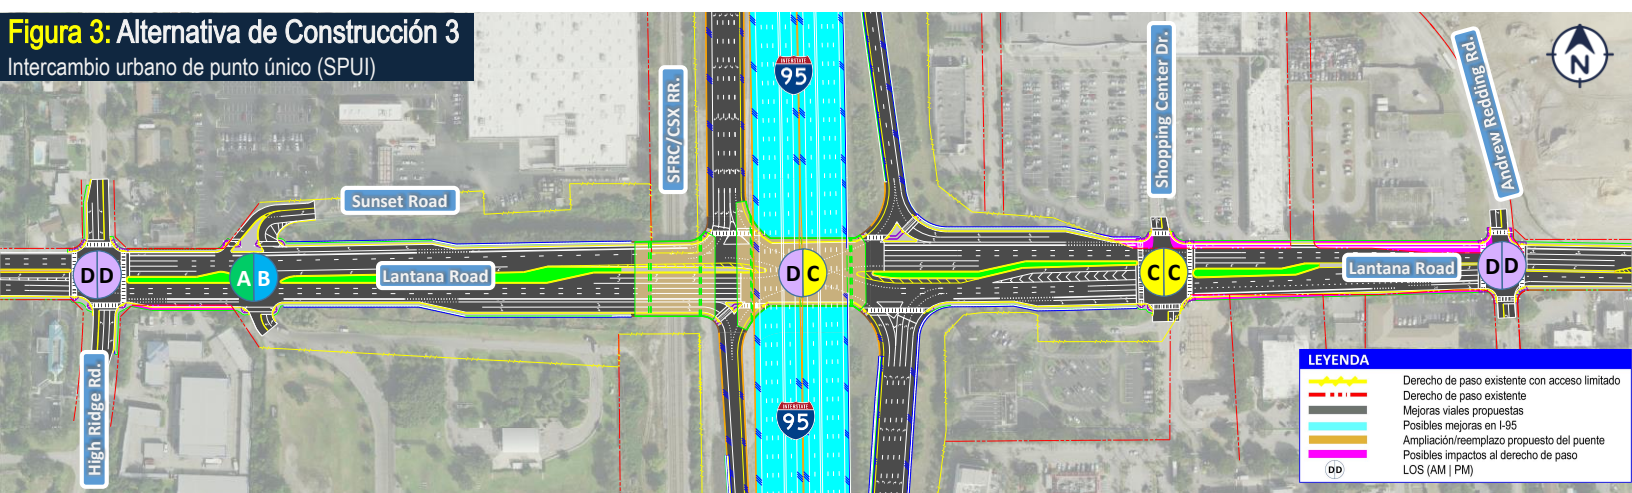