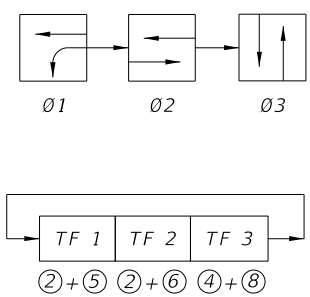
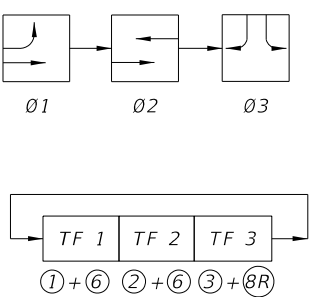
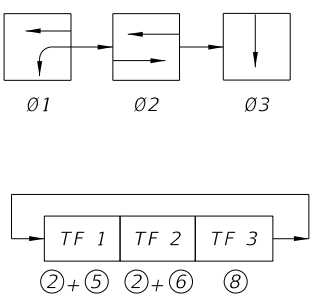
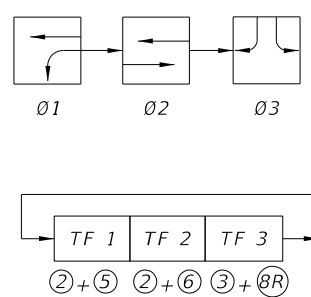
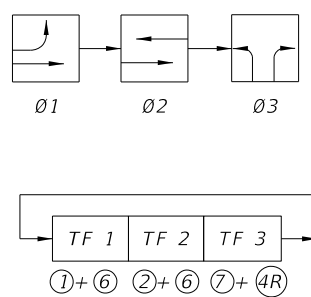
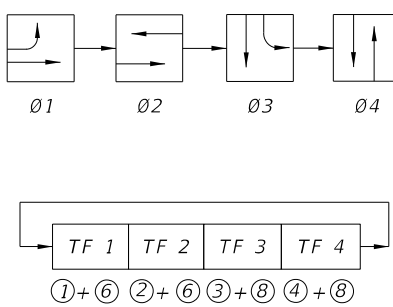
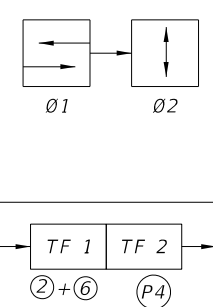
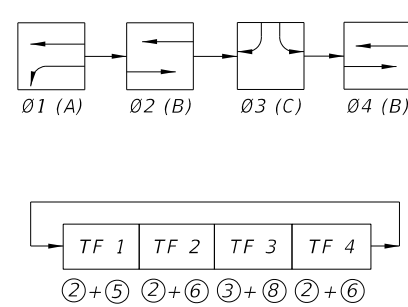
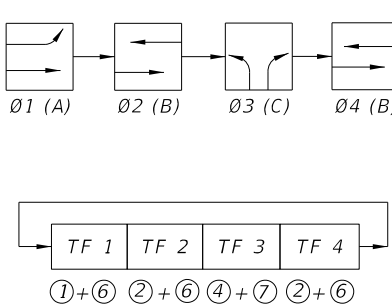
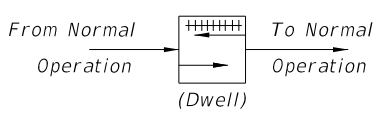
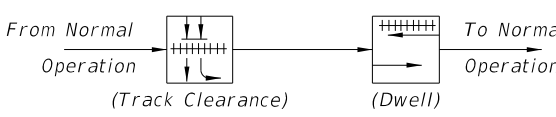
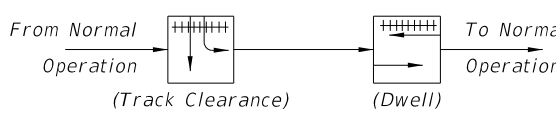
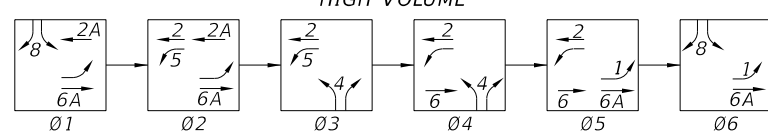
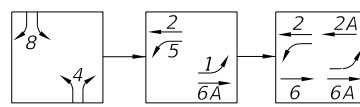


9/28/2026 12:09:34 PM

0102 TF 1TF 2 2+64+8 SOP 1	010203 TF 1TF 2TF 3 1+52+64+8 SOP 2	010203 TF 1TF 2TF 3 1+62+54+8 SOP 3	01020304 TF 1TF 2TF 3TF 4 1+52+63+74+8 SOP 4	01020304 TF 1TF 2 2+64+8 TF 3TF 4 3+74+8 SOP 5	01020304 TF 1TF 2TF 3TF 4 1+62+53+74+8 SOP 6	01020304 TF 1TF 2 12 TF 5TF 6 56 TF 3 4+8 SOP 7	0102030405 TF 1TF 2 12 TF 5TF 6 56 TF 3 3+7 TF 4 4+8 SOP 8	0102030405 TF 1TF 2 12 TF 5TF 6 56 TF 3 3+8 TF 4 4+7 SOP 9	010203040506 TF 1TF 2 12 TF 5TF 6 56 TF 3 3 TF 7 7 TF 4 4 TF 8 8 SOP 10	From To SIGNAL INDICATIONS
--	---	---	--	--	--	---	---	---	--	--

 SOP 11	 SOP 12	 SOP 13 (ONE- WAY STREET INTERSECTION)	 SOP 14 (DIAMOND INTERCHANGE OPERATION)	 SOP 15 (DIAMOND INTERCHANGE OPERATION)
 SOP 16	 SOP 17 (MIDBLOCK)	 SOP 18 (DIAMOND INTERCHANGE OPERATIONS) NOTE: Only 02 Or 04 Used, Not Both To Obtain ABC, Or ACB Operation.	 SOP 19 (DIAMOND INTERCHANGE OPERATIONS) NOTE: Only 02 Or 04 Used, Not Both To Obtain ABC, Or ACB Operation.	
 POP 1	 POP 2	 POP 3	HIGH VOLUME  LOW VOLUME  SOP 20 (DIAMOND INTERCHANGE OPERATIONS)	

9/28/2026 12:09:37 PM